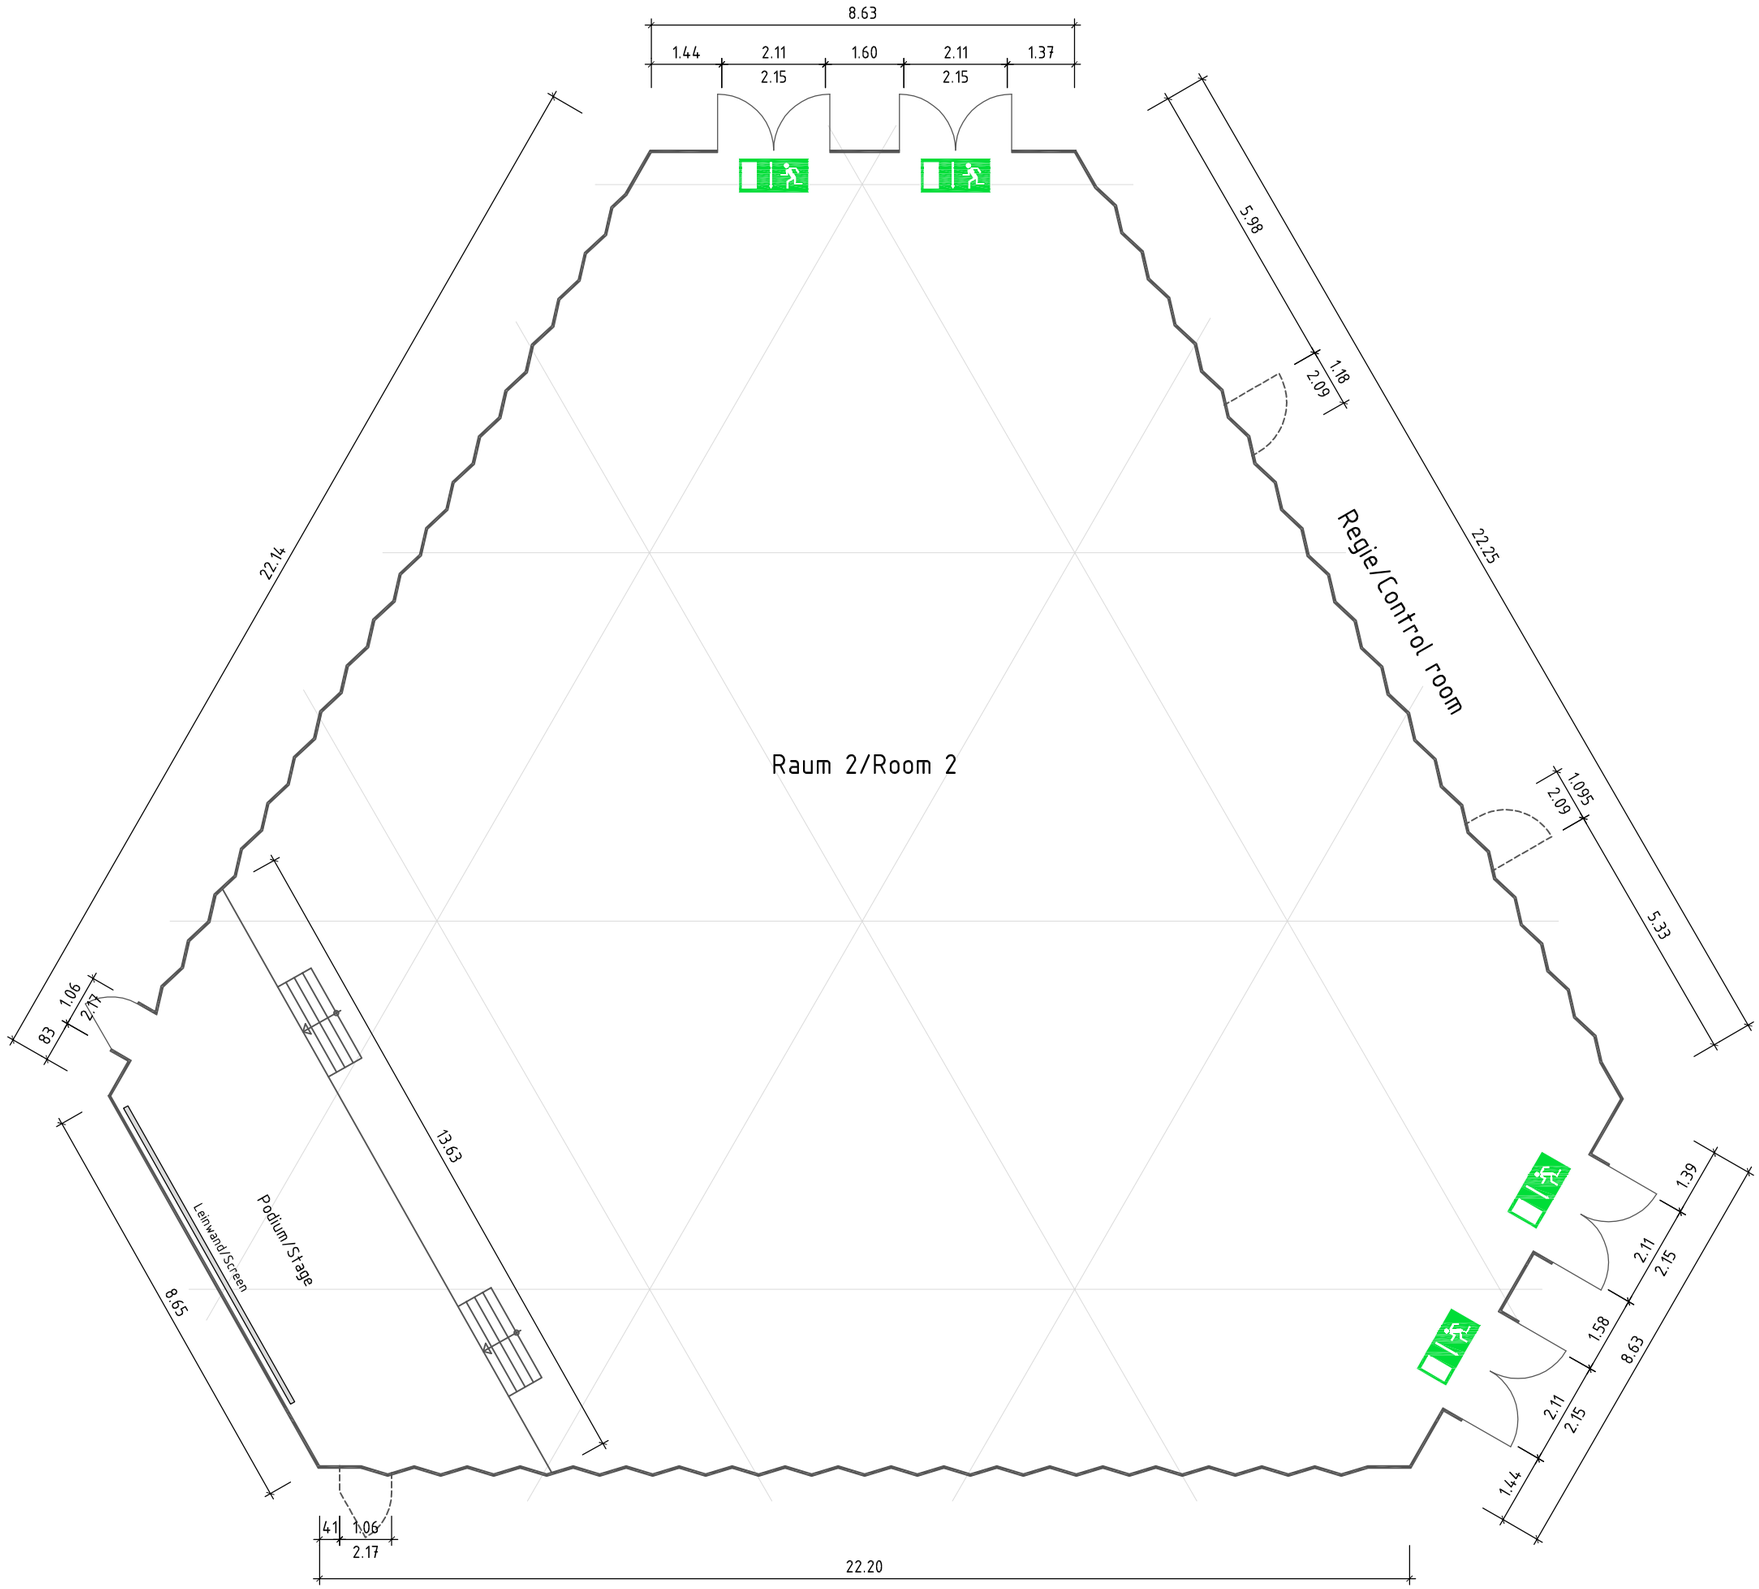

CCD Süd

Raum 2 / Room 2
Grundrissplan / Floor Plan

Maßstab / Scale: 1:125
Stand / Status: 02/2009